


Schemat obszaru południowego przedłużenia ulicy Mydlarskiej

załącznik do interpelacji nr 2 z 7.01.2013
Rady Osiedla Sadul

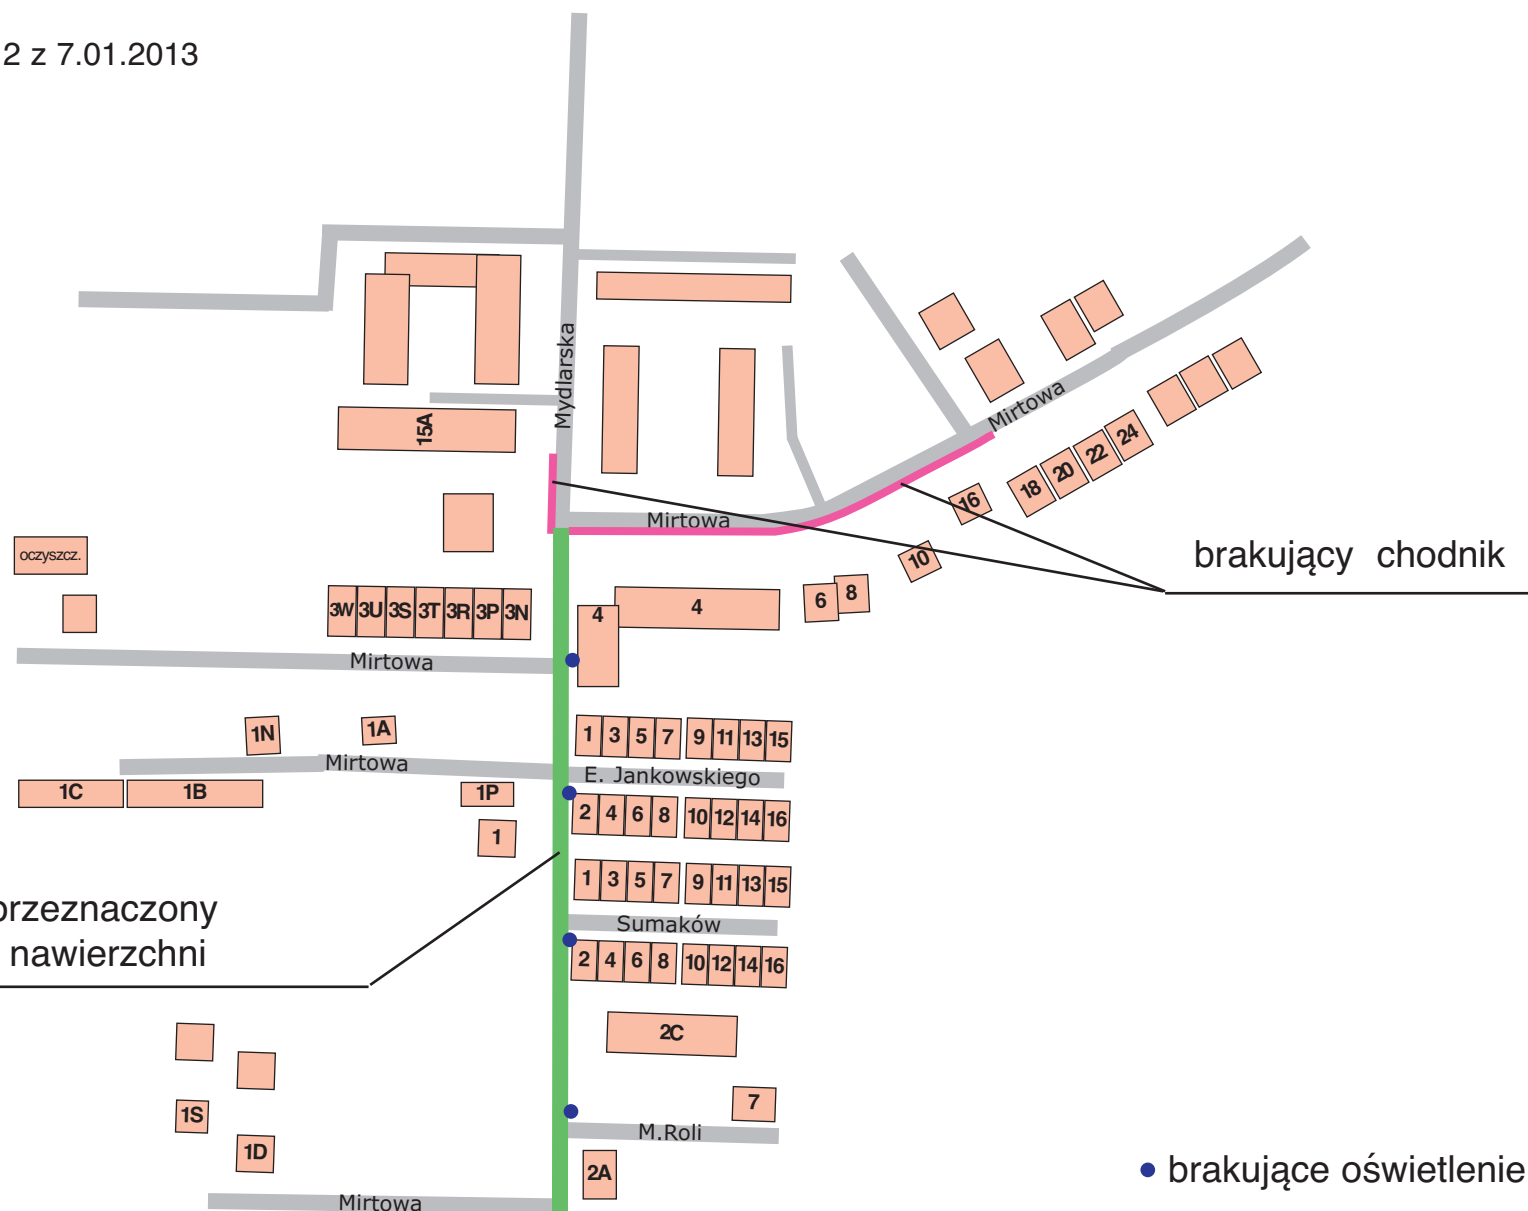

brakujący chodnik

ważny odcinek ulicy przeznaczony
do poprawy i budowy nawierzchni

• brakujące oświetlenie