Ośrodek Dokumentacji Geodezyjnej i Kartograficznej w Warszawie BAZA : WAWER_3.ZPG WAWER_3.MAP
Id. zgłoszenia : BG.6640.14356.2016 Wykonawca : GEOCZES BIURO OBSŁUGI GEODEZYJNO-PROJEKTOWEJ

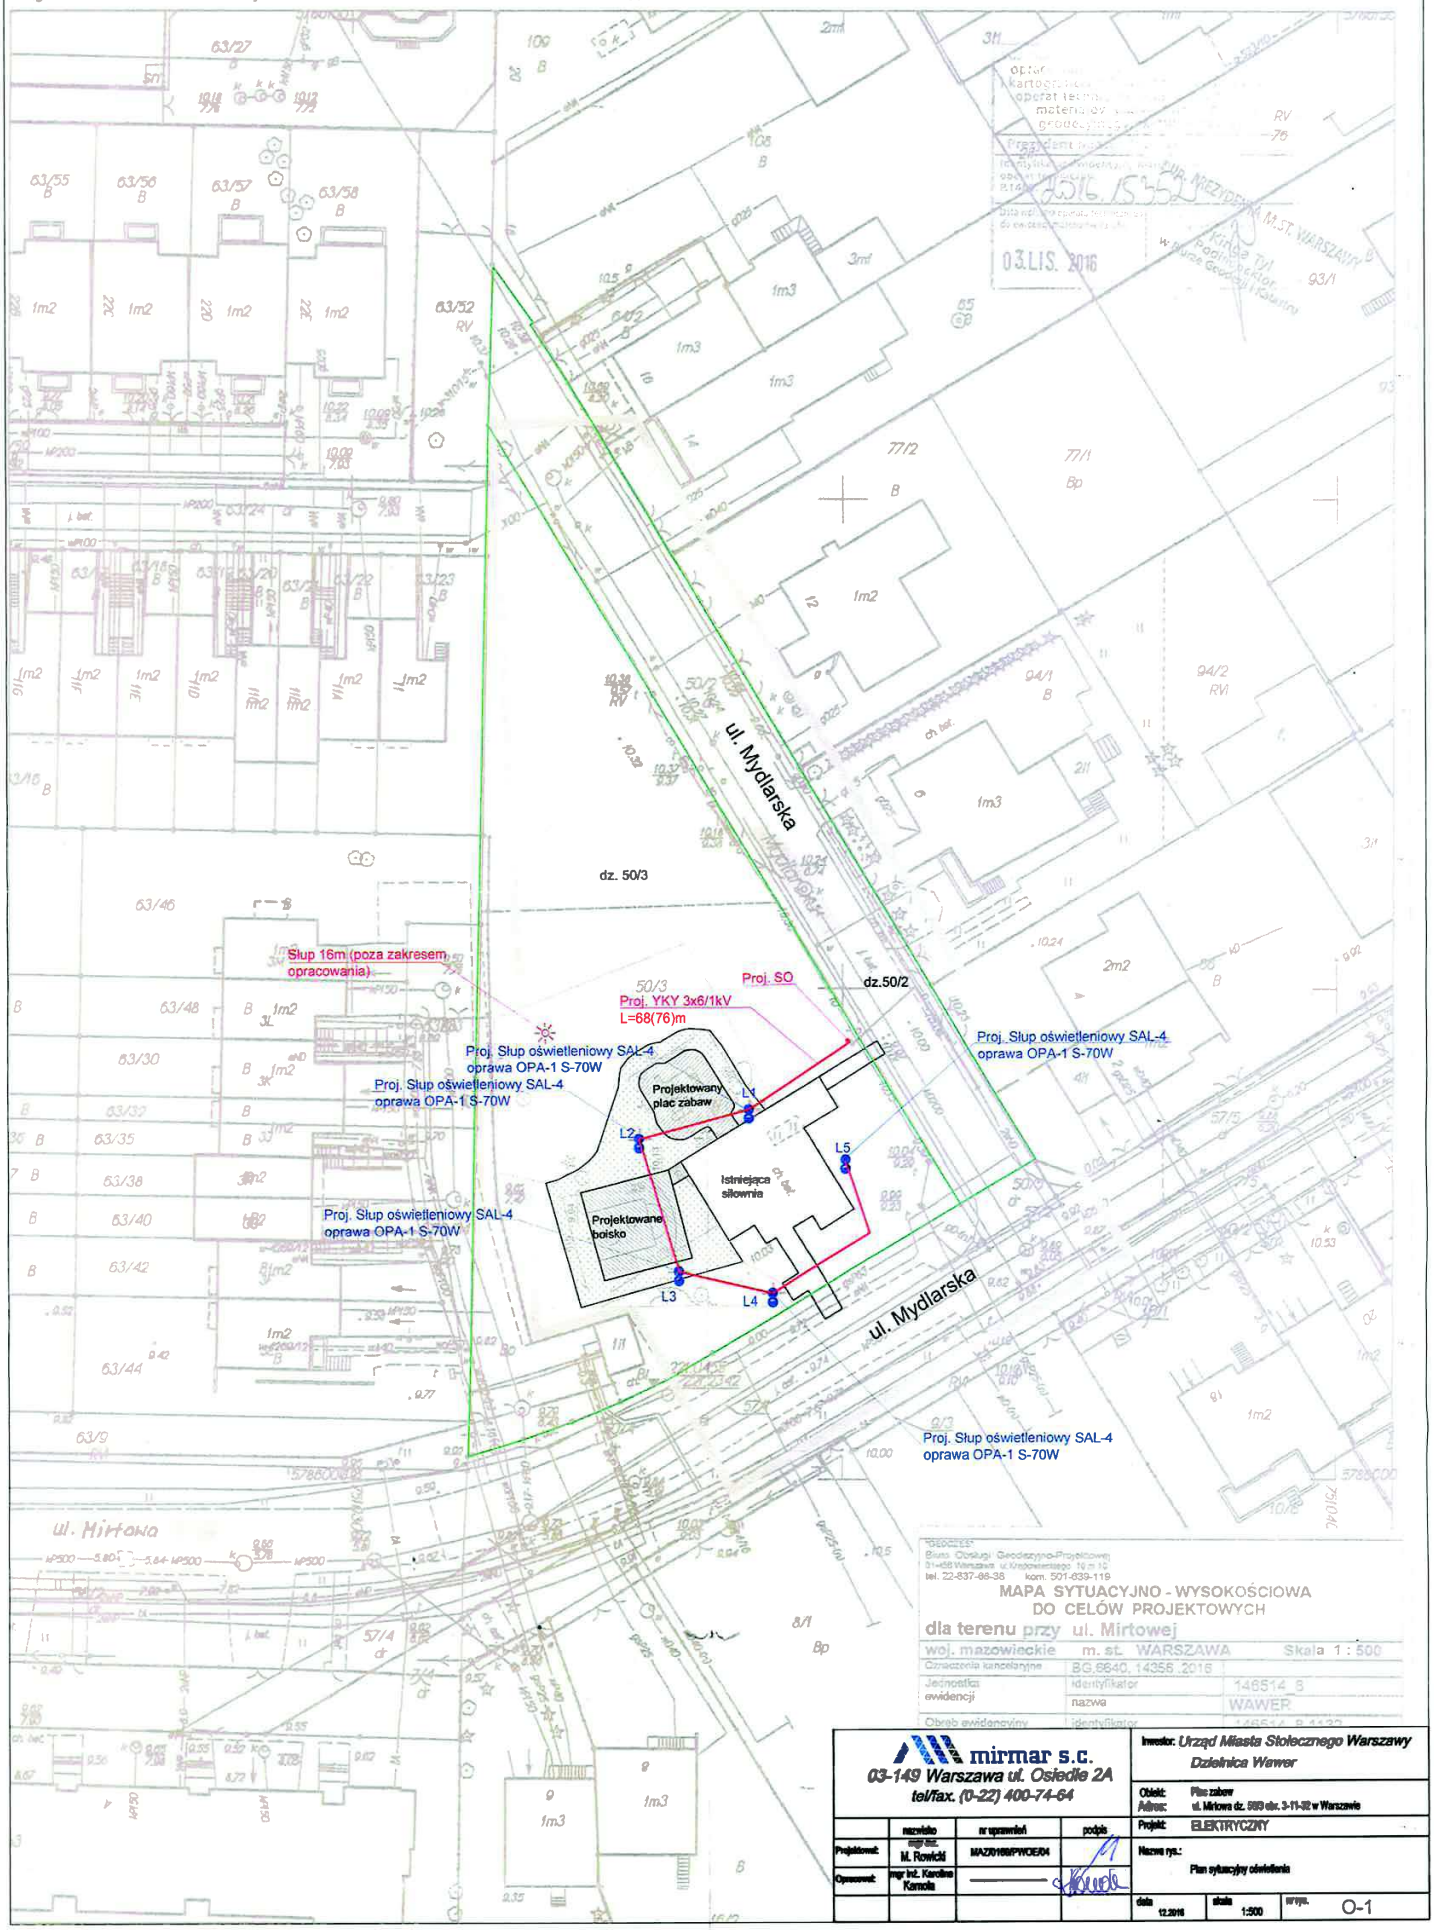

"GEOCZES"
Biuro Obsługi Geodezyjno-Projektowej
01-468 Warszawa ul. Krzywoustego 16 m 10
tel. 22-837-86-38 kom. 501-839-119

MAPA SYTUACYJNO - WYSOKOŚCIOWA
DO CELÓW PROJEKTOWYCH

dla terenu przy ul. Mirtowej

woj. mazowieckie	m. st. WARSZAWA	Skala 1 : 500
Oznaczenia kancelaryjne	BG.6640.14356.2016	
Jednostka ewidencji	identyfikator	146514_5
	nazwa	WAWER
Obręb ewidencyjny	identyfikator	146514_5.146322

mirmar s.c.
03-149 Warszawa ul. Osiedle 2A
tel/fax. (0-22) 400-74-64

	nazwisko	nr uprawnień	podpis
Projektował:	mgr inż. M. Rowicki	MAZ/0168/PWOE/04	
Opracował:	mgr inż. Karolina Kamola		

Inwestor: *Urząd Miasta Stołecznego Warszawy*
Dzielnica Wawer

Obiekt: Plac zabaw
Adres: ul. Mirtowa dz. 50/3 obr. 3-11-32 w Warszawie

Projekt: ELEKTRYCZNY

Nazwa rys.: Plan sytuacyjny oświetlenia

data 12.2016 | skala 1:500 | arkusz O-1