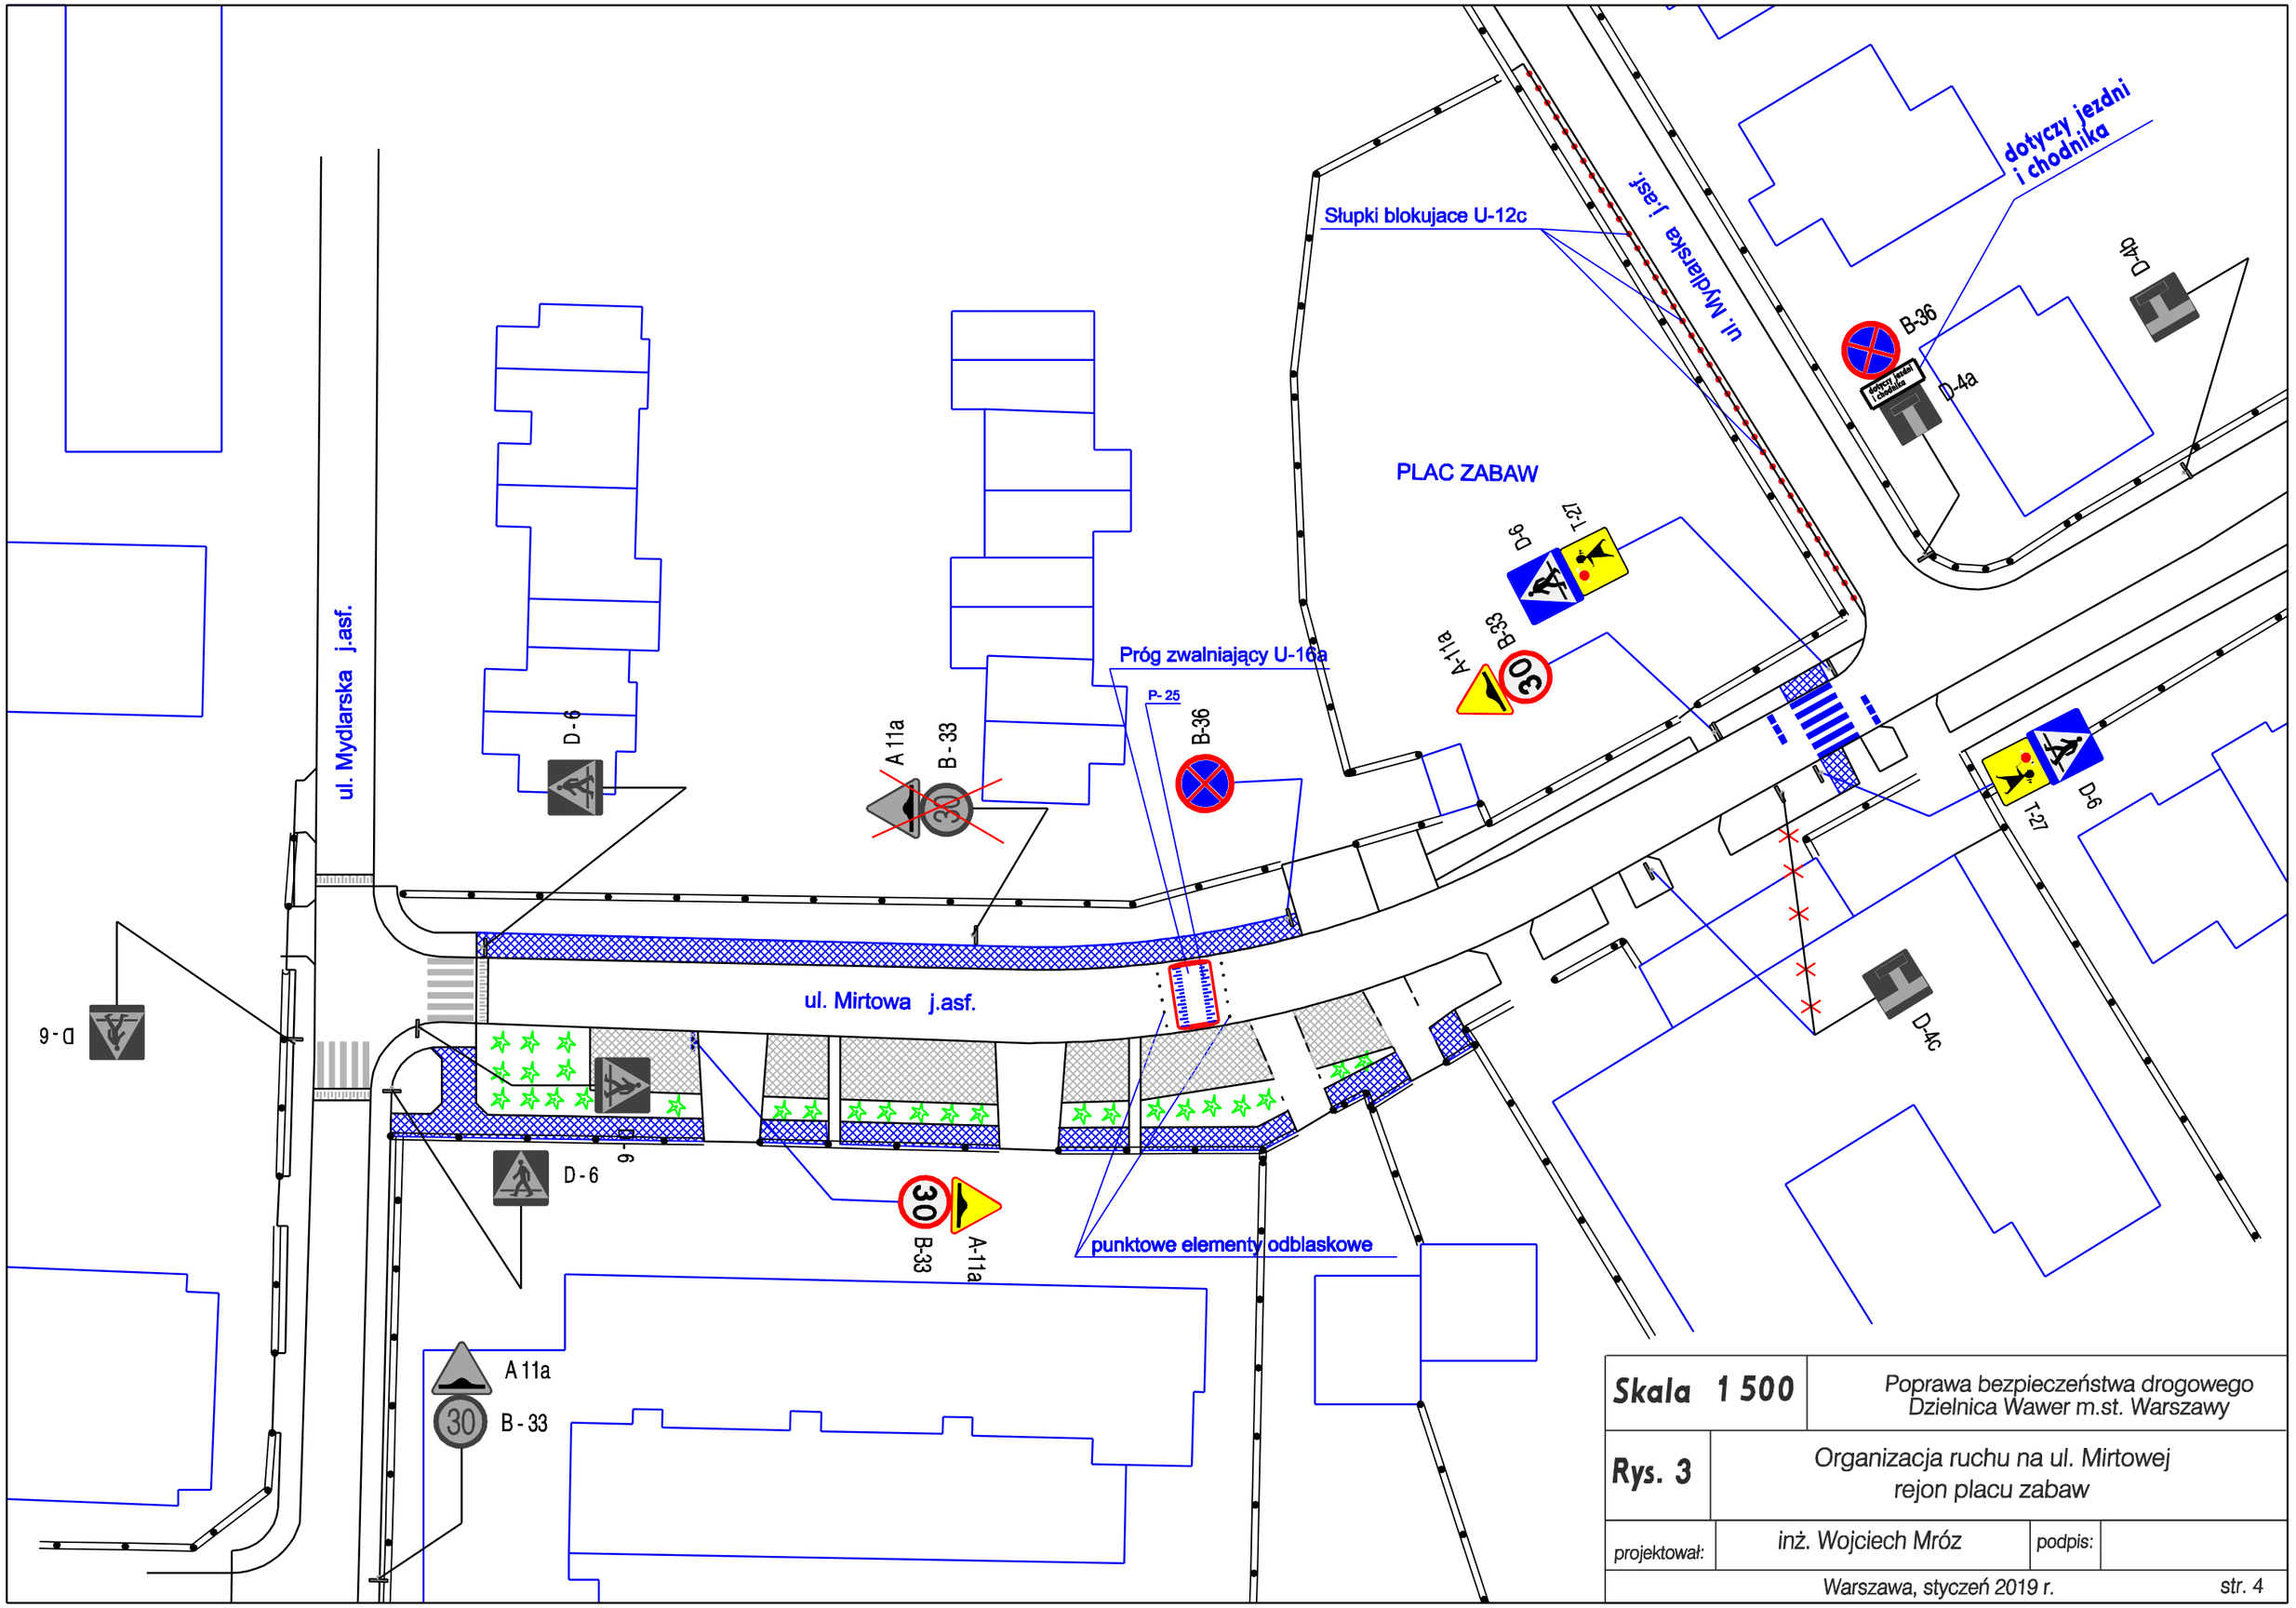

Skala 1 500	*Poprawa bezpieczeństwa drogowego Dzielnica Wawer m.st. Warszawy*	
Rys. 3	*Organizacja ruchu na ul. Mirtowej rejon placu zabaw*	
projektował:	*inż. Wojciech Mróz*	*podpis:*
Warszawa, styczeń 2019 r.		*str. 4*